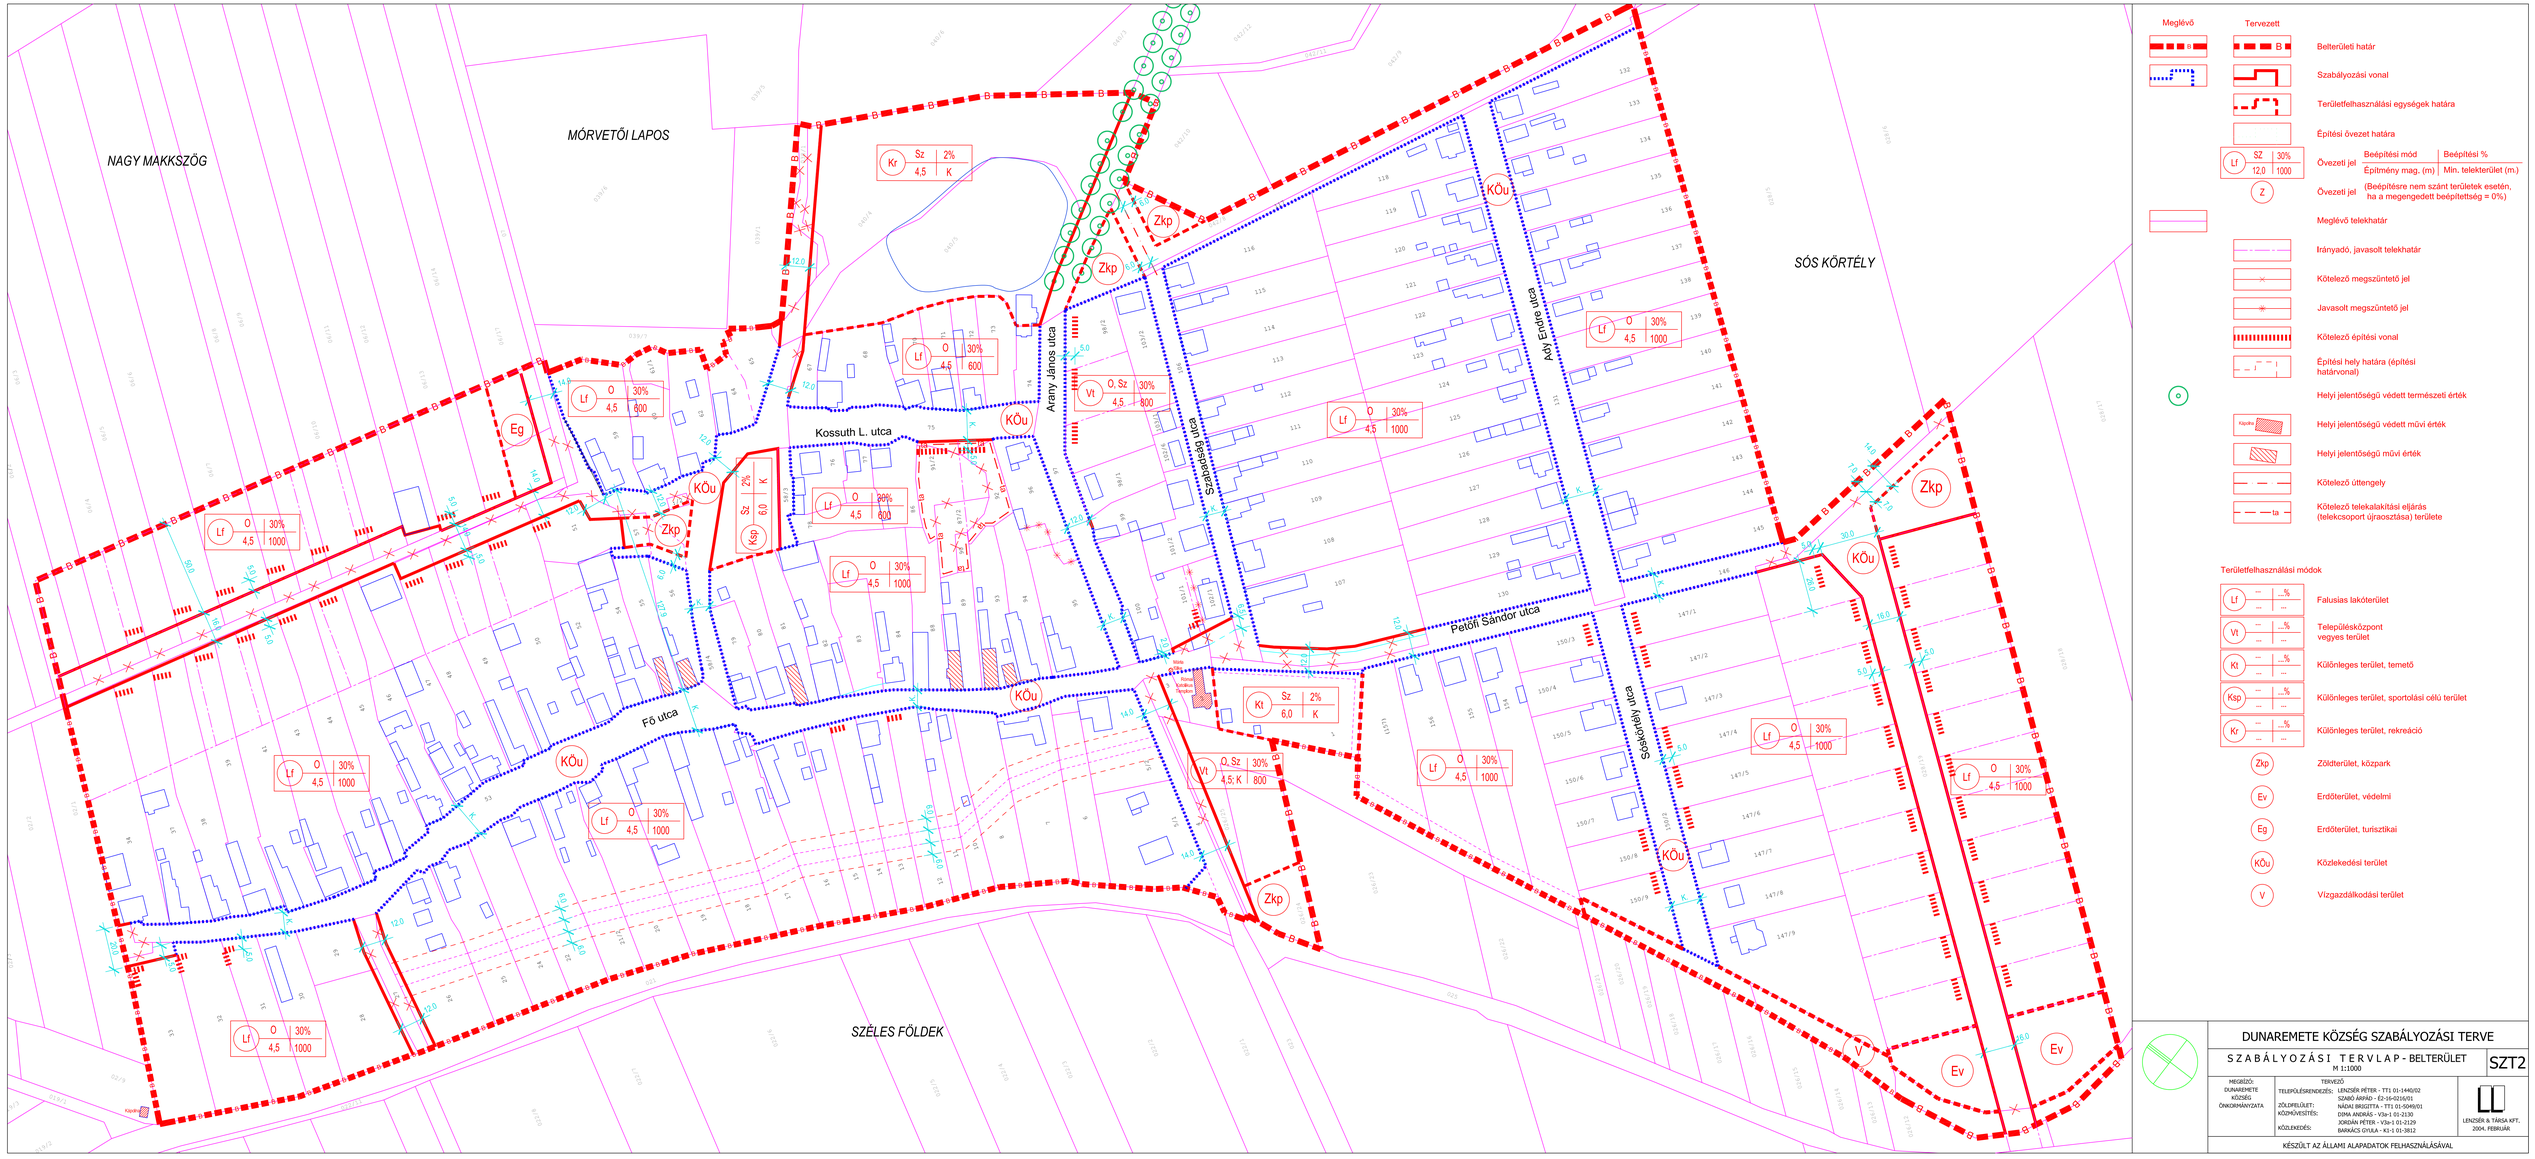

Meglévő | Tervezett

- Belterületi határ
- Szabályozási vonal
- Területfelhasználási egységek határa
- Építési övezet határa
- Övezeti jel — Beépítési mód | Beépítési % | Építmény mag. (m) | Min. telekterület (m.)
- Övezeti jel (Beépítésre nem szánt területek esetén, ha a megengedett beépítettség = 0%)
- Meglévő telekhatár
- Irányadó, javasolt telekhatár
- Kötelező megszüntető jel
- Javasolt megszüntető jel
- Kötelező építési vonal
- Építési hely határa (építési határvonal)
- Helyi jelentőségű védett természeti érték
- Helyi jelentőségű védett művi érték
- Helyi jelentőségű műv érték
- Kötelező úttengely
- Kötelező telekalakítási eljárás (telekcsoport újraosztása) területe

Területfelhasználási módok

- Lf — Falusias lakóterület
- Vt — Településközpont vegyes terület
- Kt — Különleges terület, temető
- Ksp — Különleges terület, sportolási célú terület
- Kr — Különleges terület, rekreáció
- Zkp — Zöldterület, közpark
- Ev — Erdőterület, védelmi
- Eg — Erdőterület, turisztikai
- KÖu — Közlekedési terület
- V — Vízgazdálkodási terület

DUNAREMETE KÖZSÉG SZABÁLYOZÁSI TERVE

SZABÁLYOZÁSI TERVLAP - BELTERÜLET

M 1:1000

SZT2

MEGBÍZÓ: DUNAREMETE KÖZSÉG ÖNKORMÁNYZATA

TERVEZŐ:
TELEPÜLÉSRENDEZÉS: LENZSÉR PÉTER - TT1 01-1440/02; SZABÓ ÁRPÁD - É2-16-0210/01
ZÖLDFELÜLET: NÁDAI BRIGITTA - TT1 01-5049/01
KÖZMŰVESÍTÉS: DOMA ANDRÁS - V3a-1 01-2130; JORDÁN PÉTER - V3a-1 01-2129
KÖZLEKEDÉS: BARKÁCS GYULA - K1-1 01-3912

LENZSÉR & TÁRSA KFT. 2004. FEBRUÁR

KÉSZÜLT AZ ÁLLAMI ALAPADATOK FELHASZNÁLÁSÁVAL